




## EASTERN ELEVATION

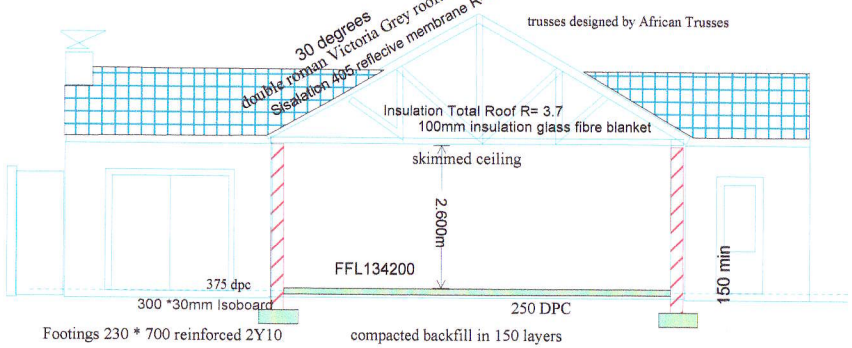



## SECTION C-C

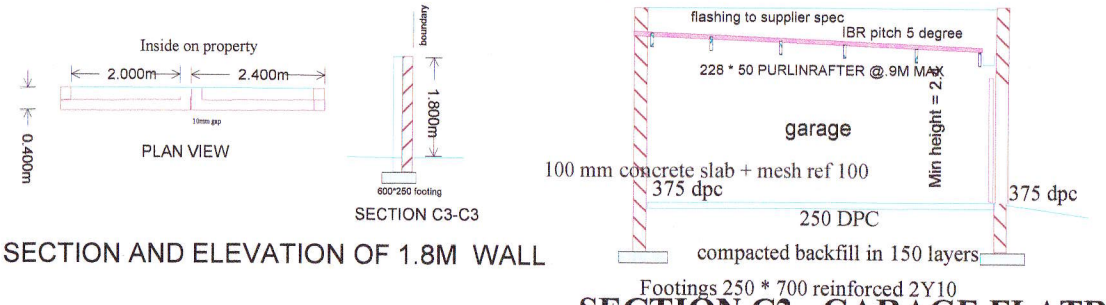


SECTION AND ELEVATION OF 1.8M WALL

## SECTION C2 - GARAGE FLATROOF

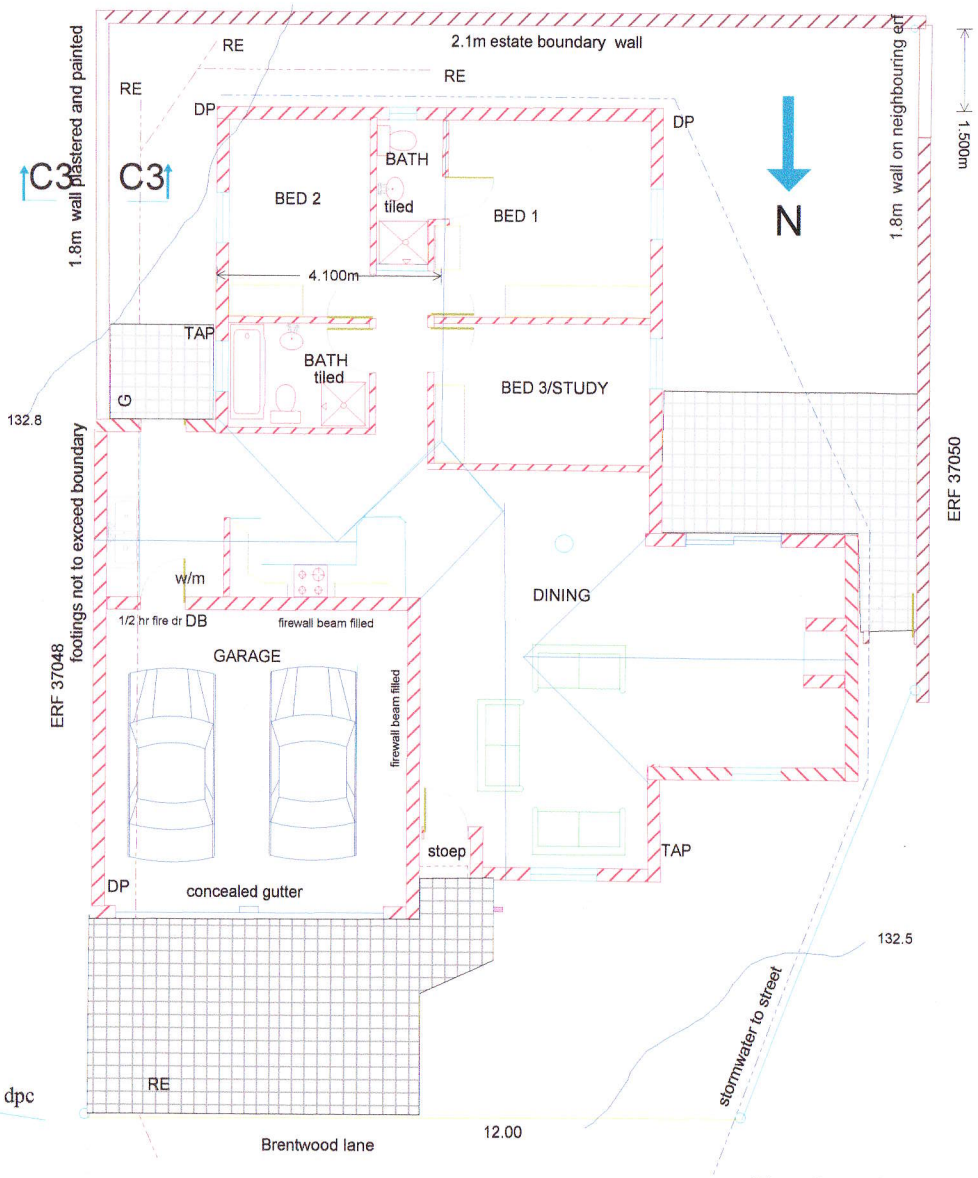


Total under roof = 154


**SCALE 1:100**

Drawn: Dr J du P Smith Pr Eng 790007 SACAP ST2345
Tel: 083 458 3810 021 913 7772 Fax 021 913 7773
E-mail jdups@usb.sun.ac.za


# HOUSE on 37049

## SITE LAYOUT SECTIONS & ELEVATIONS


BRENTWOOD GREEN
ERF 11671 LANGEBERG RIDGE
Client: Soeteweide Park CC

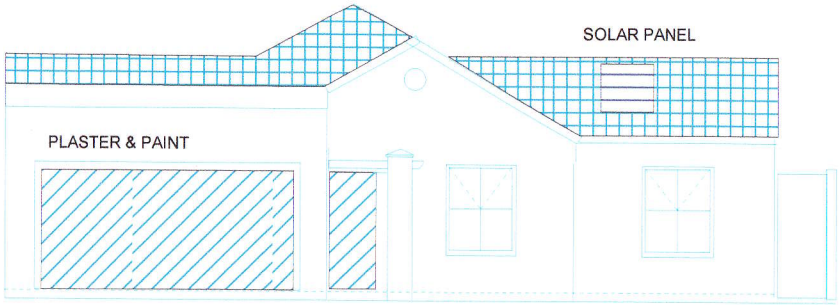



## STREET ELEVATION

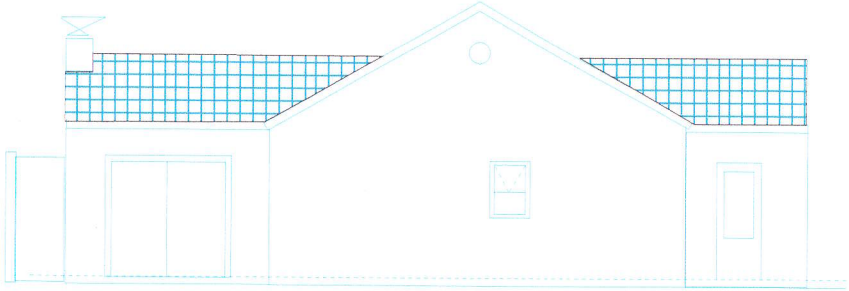

## REAR (SOUTHERN) ELEVATION

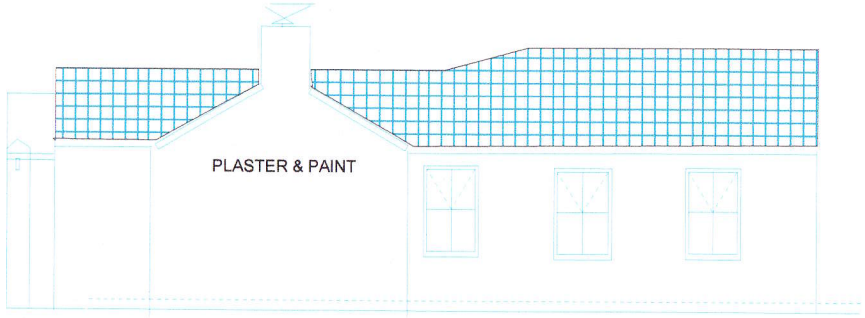


## WESTERN ELEVATION

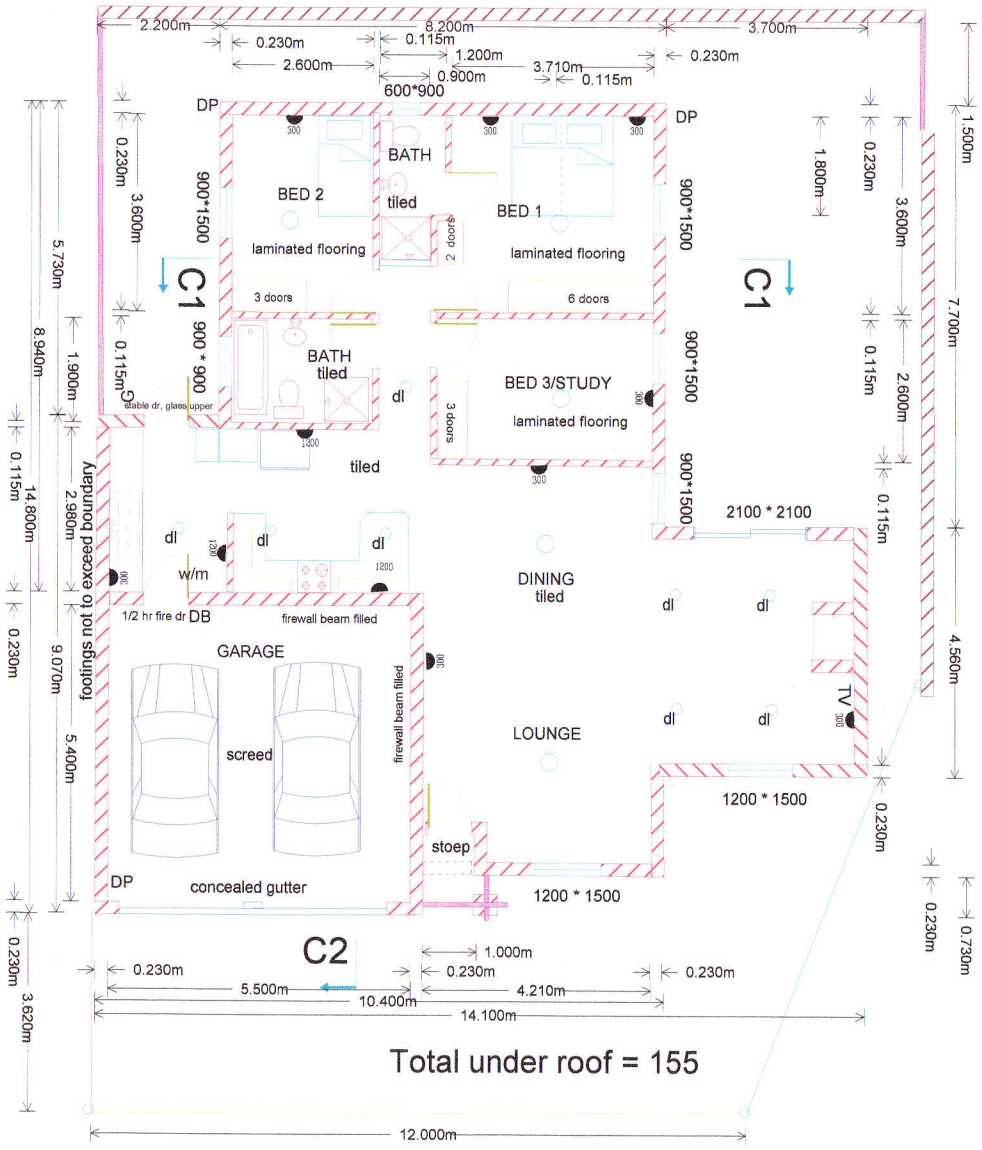


SCALE 1:100

Drawn: Dr J du P Smith Pr Eng 790007 SACAP ST2345
Tel: 083 458 3810 021 913 7772 Fax 021 913 7773
E-mail jdups@usb.sun.ac.za

# HOUSE on 37049

## BUILDING PLAN LAYOUT & ELEVATIONS

BRENTWOOD GREEN
ERF 11671 LANGEBERG RIDGE
Client: Soeteweide Park CC